

Управление Федеральной службы государственной регистрации, кадастра и картографии по Саратовской области  
полное наименование органа регистрации прав

Выписка из Единого государственного реестра недвижимости об основных характеристиках и зарегистрированных правах на объект недвижимости

Сведения об основных характеристиках объекта недвижимости

В Единый государственный реестр недвижимости внесены следующие сведения:

Раздел 1 Лист 1

Земельный участок	
вид объекта недвижимости	
Лист №1 Раздел 1	Всего листов раздела 1: 1
	Всего разделов: 3
	Всего листов выписки: 3
3 декабря 2020г.	
Кадастровый номер:	64:16:080204:392
Номер кадастрового квартала:	64:16:080204
Дата присвоения кадастрового номера:	17.04.2013
Ранее присвоенный государственный учетный номер:	данные отсутствуют
Адрес (местоположение):	Саратовская обл, р-н Красноармейский, с Сплавнуха, ул Ленина, д 30
Площадь, м2:	10166 +/- 71
Кадастровая стоимость, руб:	6034007.65
Кадастровые номера расположенных в пределах земельного участка объектов недвижимости:	64:16:000000:2513, 64:16:080315:326, 64:16:080315:327
Категория земель:	Земли населенных пунктов
Виды разрешенного использования:	для размещения объекта образования - здания средней школы, для иных видов жилой застройки
Статус записи об объекте недвижимости:	Сведения об объекте недвижимости имеют статус "актуальные"
Особые отметки:	Право (ограничение права, обременение объекта недвижимости) зарегистрировано на объект недвижимости с видом(-ами) разрешенного использования: для размещения объекта образования - здания средней школы.
Получатель выписки:	Подставина Татьяна Ивановна (представитель правообладателя), Правообладатель: Муниципальное бюджетное общеобразовательное учреждение "Основная общеобразовательная школа села Сплавнуха Красноармейского района Саратовской области", ИНН: 6442009025



полное наименование должности	ГЛАВНЫЙ СПЕЦИАЛИСТ-ЭКСПЕРТ	подпись	инициалы, фамилия
-------------------------------	-------------------------------	---------	-------------------

И. В. ГУСАРОВА

М.П.

Выписка из Единого государственного реестра недвижимости об основных характеристиках и зарегистрированных правах на объект недвижимости  
Сведения о зарегистрированных правах

Земельный участок			
вид объекта недвижимости			
Лист №1 Раздел 2	Всего листов раздела 2: 1	Всего разделов: 3	Всего листов выписки: 3
3 декабря 2020г.			
Кадастровый номер:		64:16:080204:392	

1	Правообладатель (правообладатели):	1.1	Муниципальное бюджетное общеобразовательное учреждение "Основная общеобразовательная школа села Сплавнуха Красноармейского района Саратовской области", ИНН: 6442009025, ОГРН: 1026401733643
2	Вид, номер и дата государственной регистрации права:	2.1	Постоянное (бессрочное) пользование 64:16:080204:392-64/137/2020-1 03.12.2020 10:29:07
3	Документы-основания	3.1	Постановление администрации Красноармейского муниципального района Саратовской области, № 624, Выдан 29.10.2020
4	Ограничение прав и обременение объекта недвижимости:	не зарегистрировано	
5	Сведения о наличии решения об изъятии объекта недвижимости для государственных и муниципальных нужд:	данные отсутствуют	
6	Сведения об осуществлении государственной регистрации сделки, права, ограничения права без необходимого в силу закона согласия третьего лица, органа:	данные отсутствуют	




полное наименование должности	ГЛАЗНЫЙ СПЕЦИАЛИСТ-ЭКСПЕРТ	подпись	М.П.	И. В. ГУСАКОВ
-------------------------------	-------------------------------	---------	------	---------------

Выписка из Единого государственного реестра недвижимости об основных характеристиках и зарегистрированных правах на объект недвижимости

Описание местоположения земельного участка

Земельный участок			
вид объекта недвижимости			
Лист №1 Раздел 3	Всего листов раздела 3: 1	Всего разделов: 3	Всего листов выписки: 3
3 декабря 2020г.			
Кадастровый номер:		64:16:080204:392	

План (чертеж, схема) земельного участка

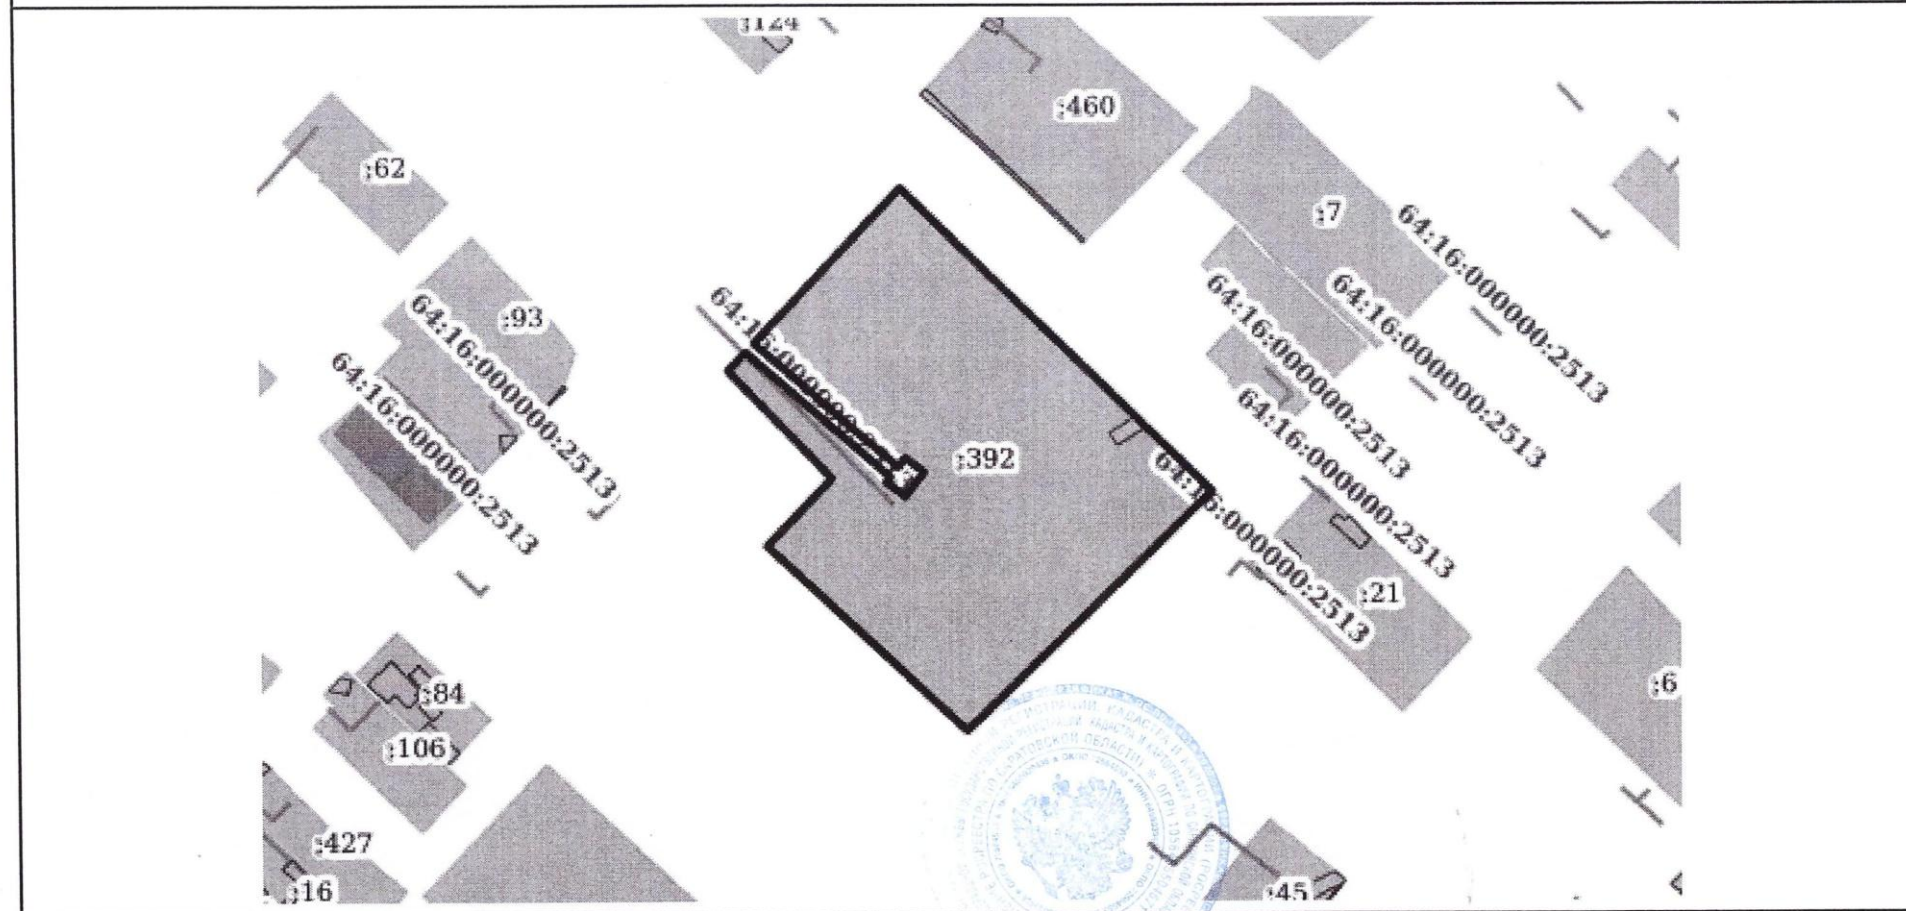

Масштаб 1:2000      Условные обозначения:

полное наименование должности	Специалист-эксперт	подпись	инициалы, фамилия
-------------------------------	--------------------	---------	-------------------

М.П.

Д. В. ГУСАРОВА